

Město Žďár nad Sázavou

VYHLAŠUJE ZÁMĚR

Evidenční číslo záměru:	Z-26/2023-OP	Vyvěšeno:	28.02.2023
		Sňato:	31.03.2023
Zpracoval odbor:	majetkoprávní	Uzávěrka:	30.03.2023
Zodpovídá:	M. Dvořáková	Tel.:	566688171

Obsah: pronájem pozemků – prodloužení stávajícího pronájmu

- ve vlastnictví města Žďáru nad Sázavou, a to:

- p. č. 6400 ve výměře 149 m² k. ú. Město Žďár pod prodejnou OBUV Halouzka v lokalitě nádraží ČD ul. Chelčického, ZR 6, na základě uzavřené nájemní smlouvy ze dne 30. 4. 1991 včetně pozdějších dodatků mezi městem Žďár nad Sázavou a firmou OBUV Halouzka, s.r.o. původně se sídlem Žďár nad Sázavou 7, změna od 12.7.2021 Žďár nad Sázavou 3, IČO 28297342, DIČ CZ28297342 s tím, že NS bude prodloužena na dobu určitou o 1 rok, tj. do 30. 4. 2024

- p. č. 6401 ve výměře 127 m² k. ú. Město Žďár, původně pod prodejnou použitého zboží z dovozu – v RM od 19.5.2020 schválený podnájem p. M. R., Rožná, IČO 09128425, za účelem provozování stánku pro výrobu, prodej a rozvoz pizzy, v lokalitě nádraží ČD ul. Chelčického, ZR 6, na základě uzavřené nájemní smlouvy ze dne 25.5.2005 včetně pozdějších dodatků mezi městem Žďár nad Sázavou a pí L. K., bytem ZR 1 s tím, že NS bude prodloužena na dobu určitou o 1 rok, tj. do 30. 4. 2024

- části p. č. 6402 ve výměře 160 m² v k.ú. Město Žďár (dle mapového podkladu) pod objektem provozovny rychlého občerstvení v lokalitě nádraží ČD ul. Chelčického, ZR 6, na základě uzavřené nájemní smlouvy ze dne 1.5.2022 mezi městem Žďár nad Sázavou a p. P. N., bytem Jámy, IČO 70405239, s tím, že NS bude prodloužena na dobu určitou o 1 rok, tj. do 30. 4. 2024



Upozornění:

Písemné reakce na vyhlášený záměr přijímá sekretariát starosty na Městském úřadě ve Žďáře nad Sázavou v zalepených obálkách výrazně označených číslem záměru nejpozději do termínu uzávěrky záměru včetně.


Fyzická osoba, která je subjektem údajů ve smyslu zákona č. 110/2019 Sb. a GDPR 2016/679 dává podáním přihlášky na záměr městu Žďár nad Sázavou souhlas ke zpracování svých osobních údajů. Tento souhlas je poskytován na dobu neurčitou, nejdéle však do okamžiku, kdy pomine účel, pro který budou uvedené osobní údaje zpracovány, s výjimkami stanovenými zvláštními zákony.

Schválil:

Ing. Martin MRKOS, ACCA, v. r.
starosta města

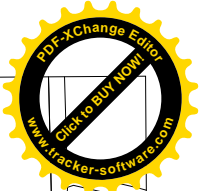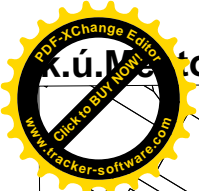

Příloha Z-26/2023-OP

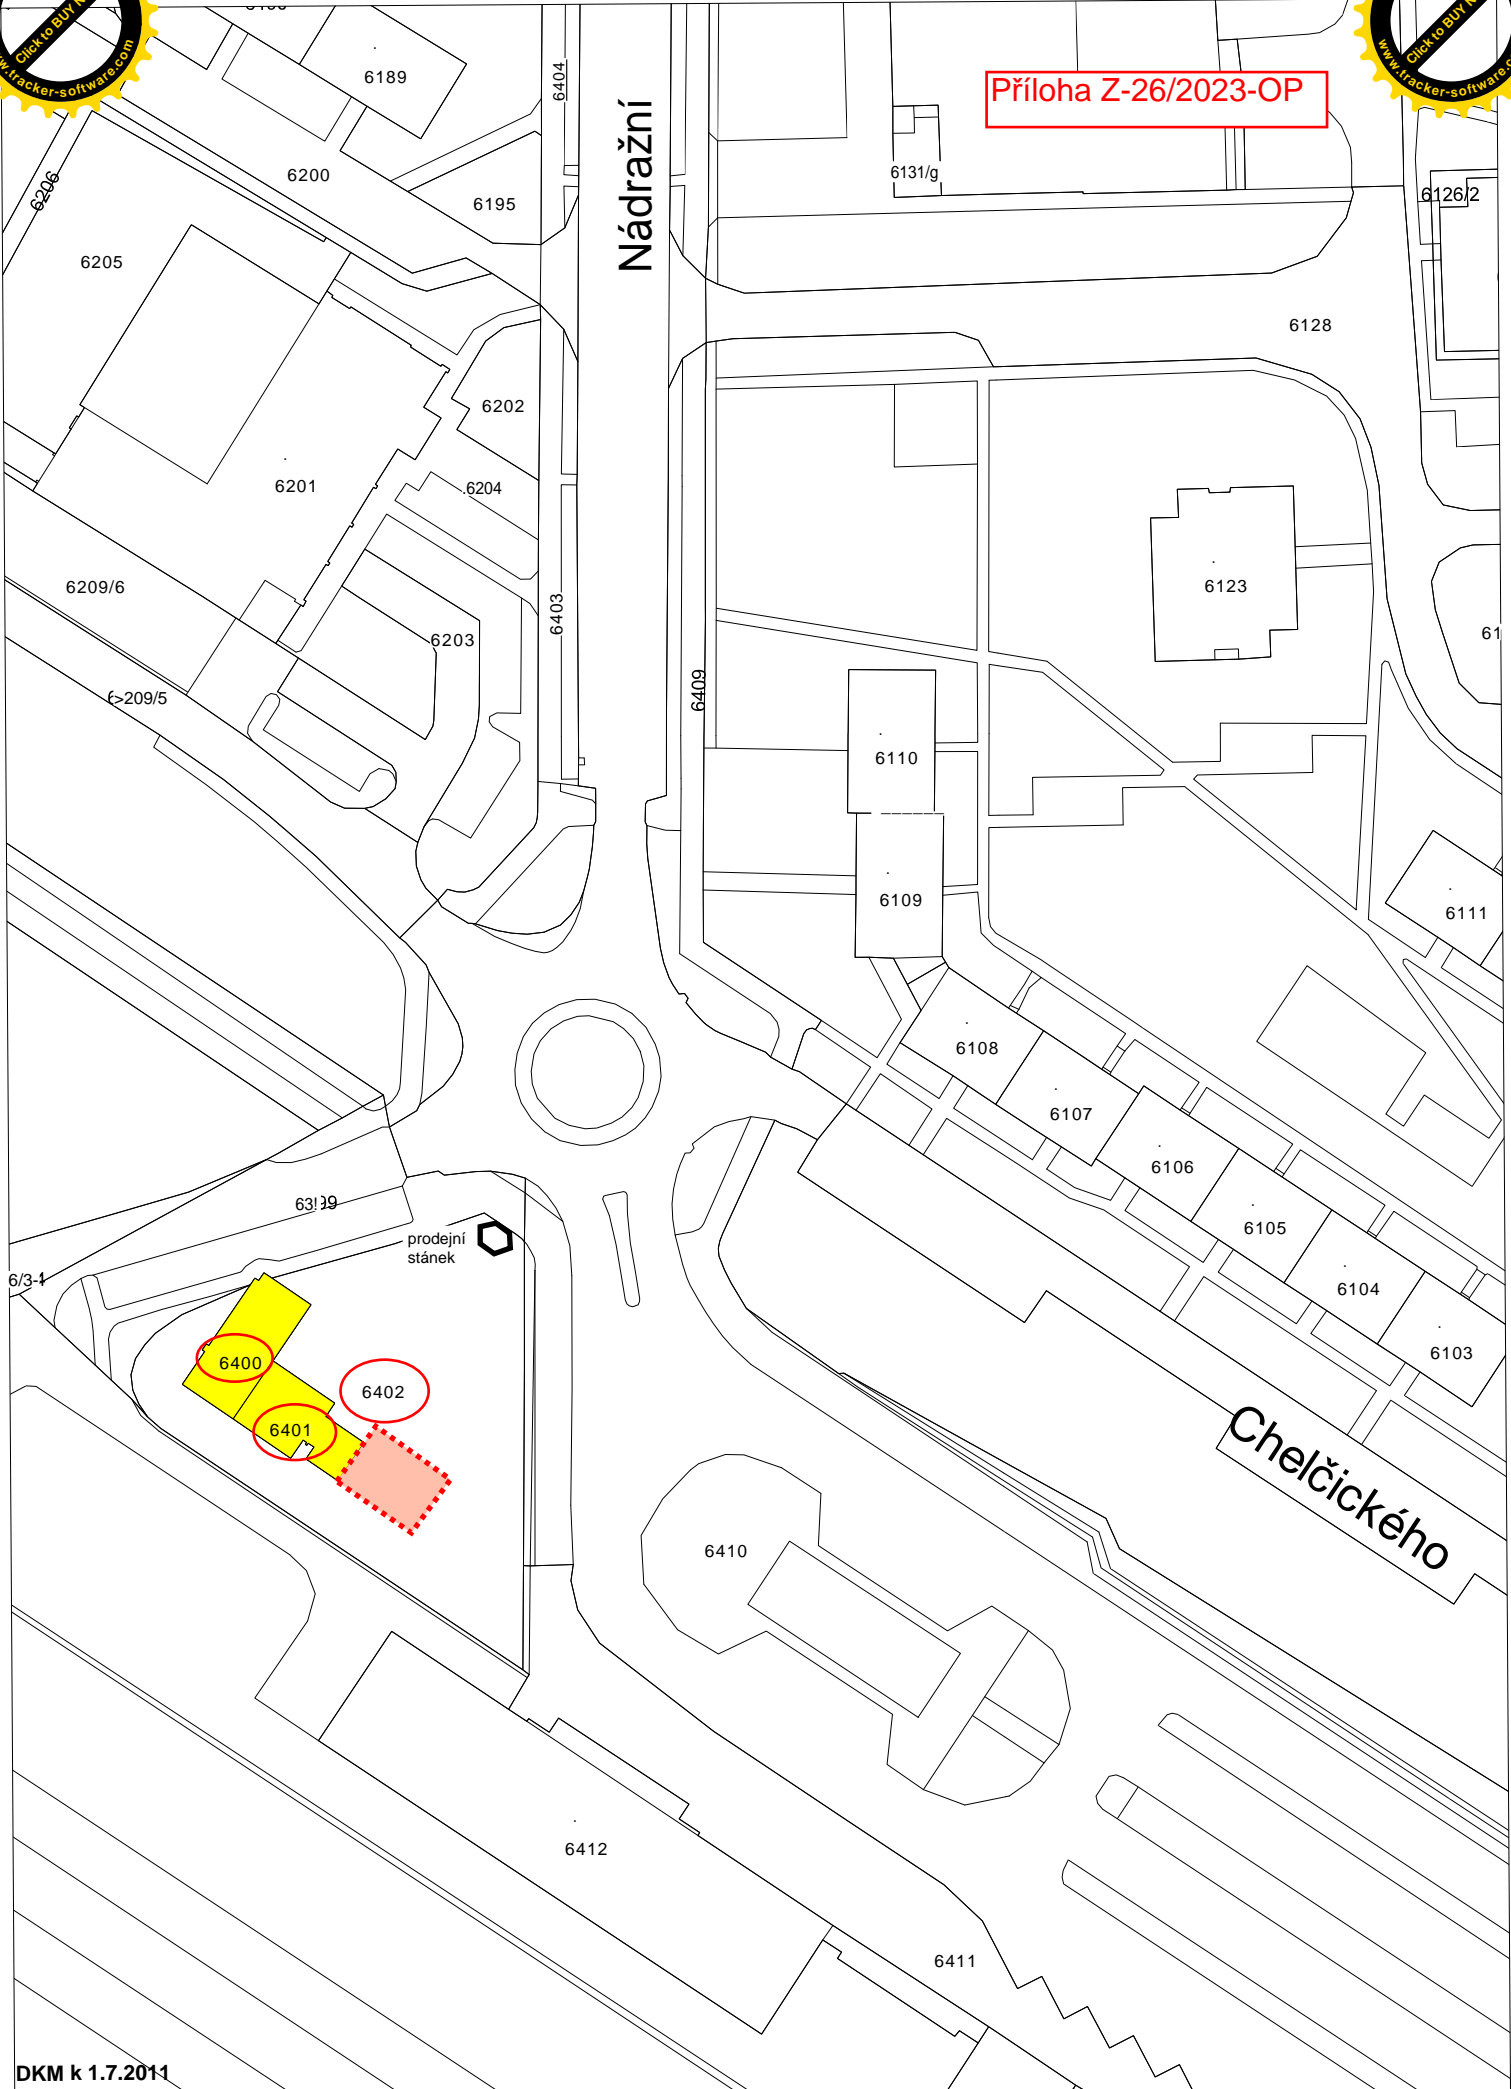

DKM k 1.7.2011

Mapa v měřítku 1:1000