

VYHLAŠUJE ZÁMĚR

Evidenční číslo záměru:	Z-49/2023-OP	Vyvěšeno:	10.05.2023
		Sňato:	12.06.2023
Zpracoval odbor:	majetkoprávní	Uzávěrka:	09.06.2023
Zodpovídá:	M. Dvořáková	Tel.:	566688171

Obsah: **odprodej pozemků**

- ve vlastnictví města Žďáru nad Sázavou, zapsaných v katastru nemovitostí u Katastrálního úřadu pro Vysočinu se sídlem v Jihlavě, Katastrální pracoviště Žďár nad Sázavou na LV č. 1, obec Žďár nad Sázavou, a to p. č. 6122 - zastavěná plocha ve výměře 352 m² pod stavbou ve vlastnictví žadatele (stavba na cizím pozemku - původně výměníková stanice společnosti SATT a.s. nyní sklad stavebního materiálu společnosti Systémové stavby s.r.o.) a dále části p. č. 6126/1 - ostatní plocha, zeleň a části p. č. 6128 - ostatní plocha, ostatní komunikace ve výměře cca 113 m² (celkem cca 465 m²) v k. ú. Město Žďár – za účelem majetkoprávního vypořádání - sjednocení pozemku a stavby v soukromém vlastnictví objektu Haškova č.p. 1274/4, ZR 6 a dokoupení cca 1m šíře pozemků okolo budovy. Přesná výměra částí prodávaných pozemků bude určena po zaměření oddělovacím GP.

Upozornění:


Písemné reakce na vyhlášený záměr přijímá sekretariát starosty na Městském úřadě ve Žďáře nad Sázavou v zalepených obálkách výrazně označených číslem záměru nejpozději do termínu uzávěrky záměru včetně.

Fyzická osoba, která je subjektem údajů ve smyslu zákona č. 110/2019 Sb. a GDPR 2016/679 dává podáním přihlášky na záměr městu Žďár nad Sázavou souhlas ke zpracování svých osobních údajů. Tento souhlas je poskytován na dobu neurčitou, nejdéle však do okamžiku, kdy pomine účel, pro který budou uvedené osobní údaje zpracovány, s výjimkami stanovenými zvláštními zákony.

Schválil:

Ing. Martin MRKOS, ACCA, v. r.
starosta města

Příloha Z-49/2023-OP

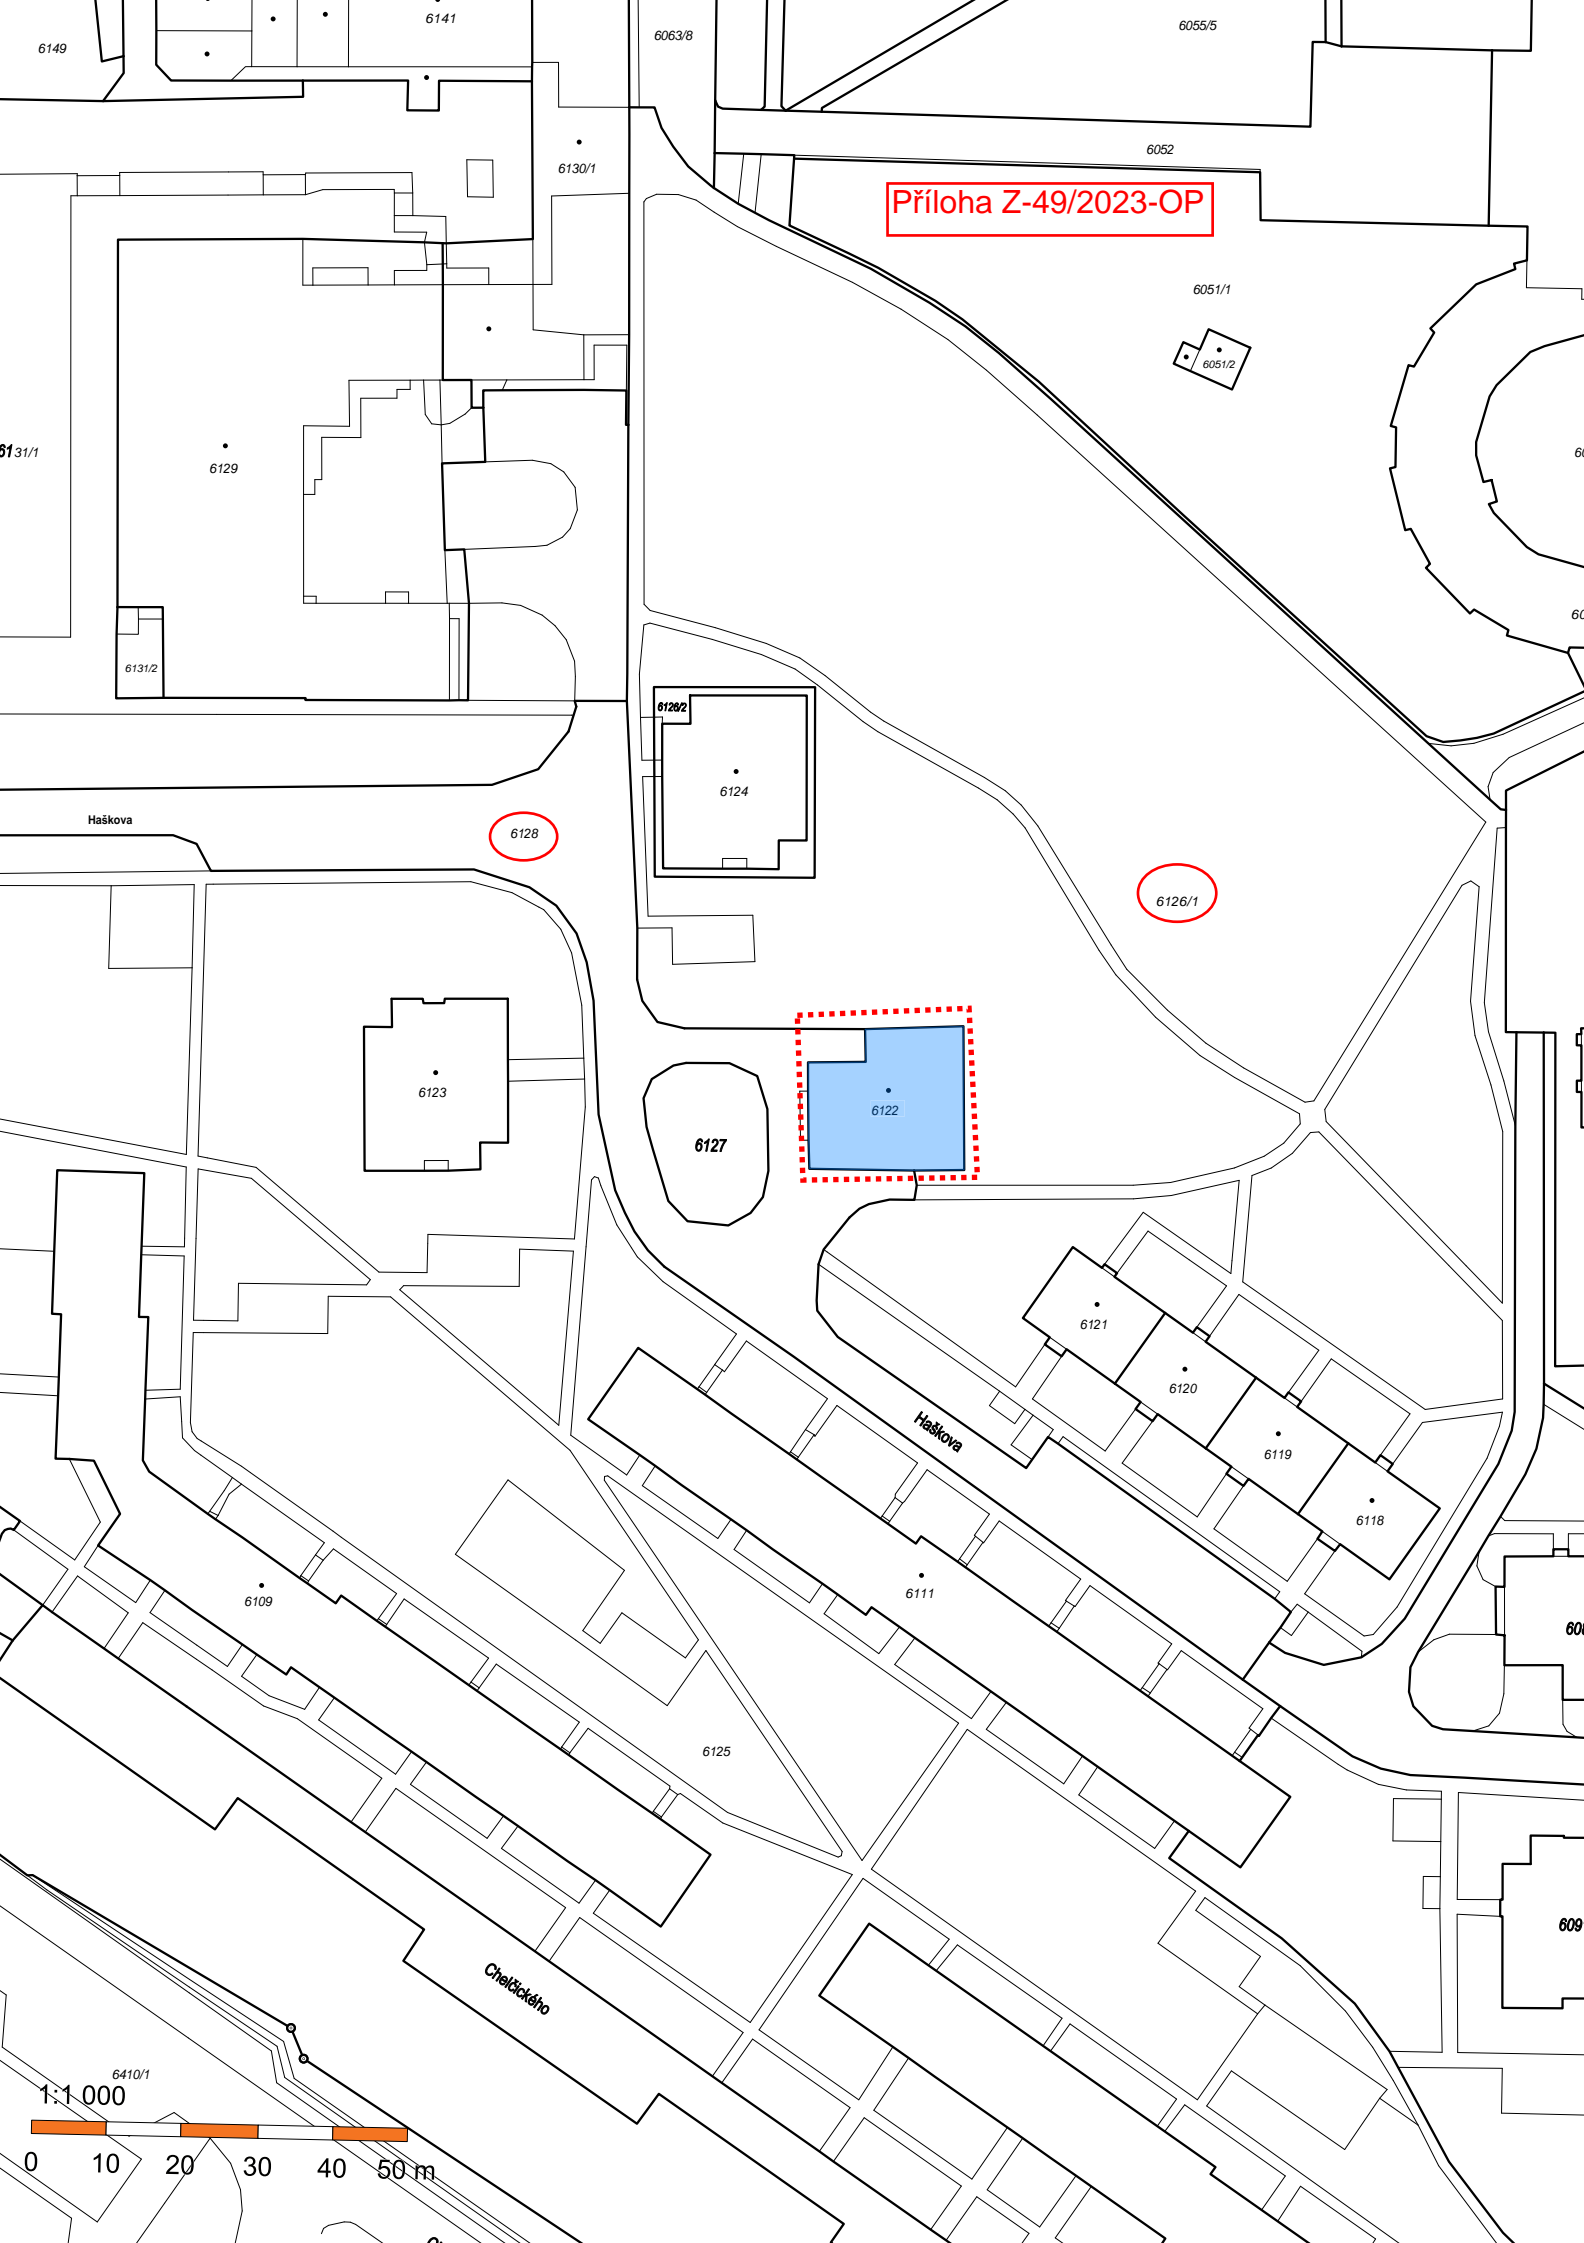

1:1 000

